

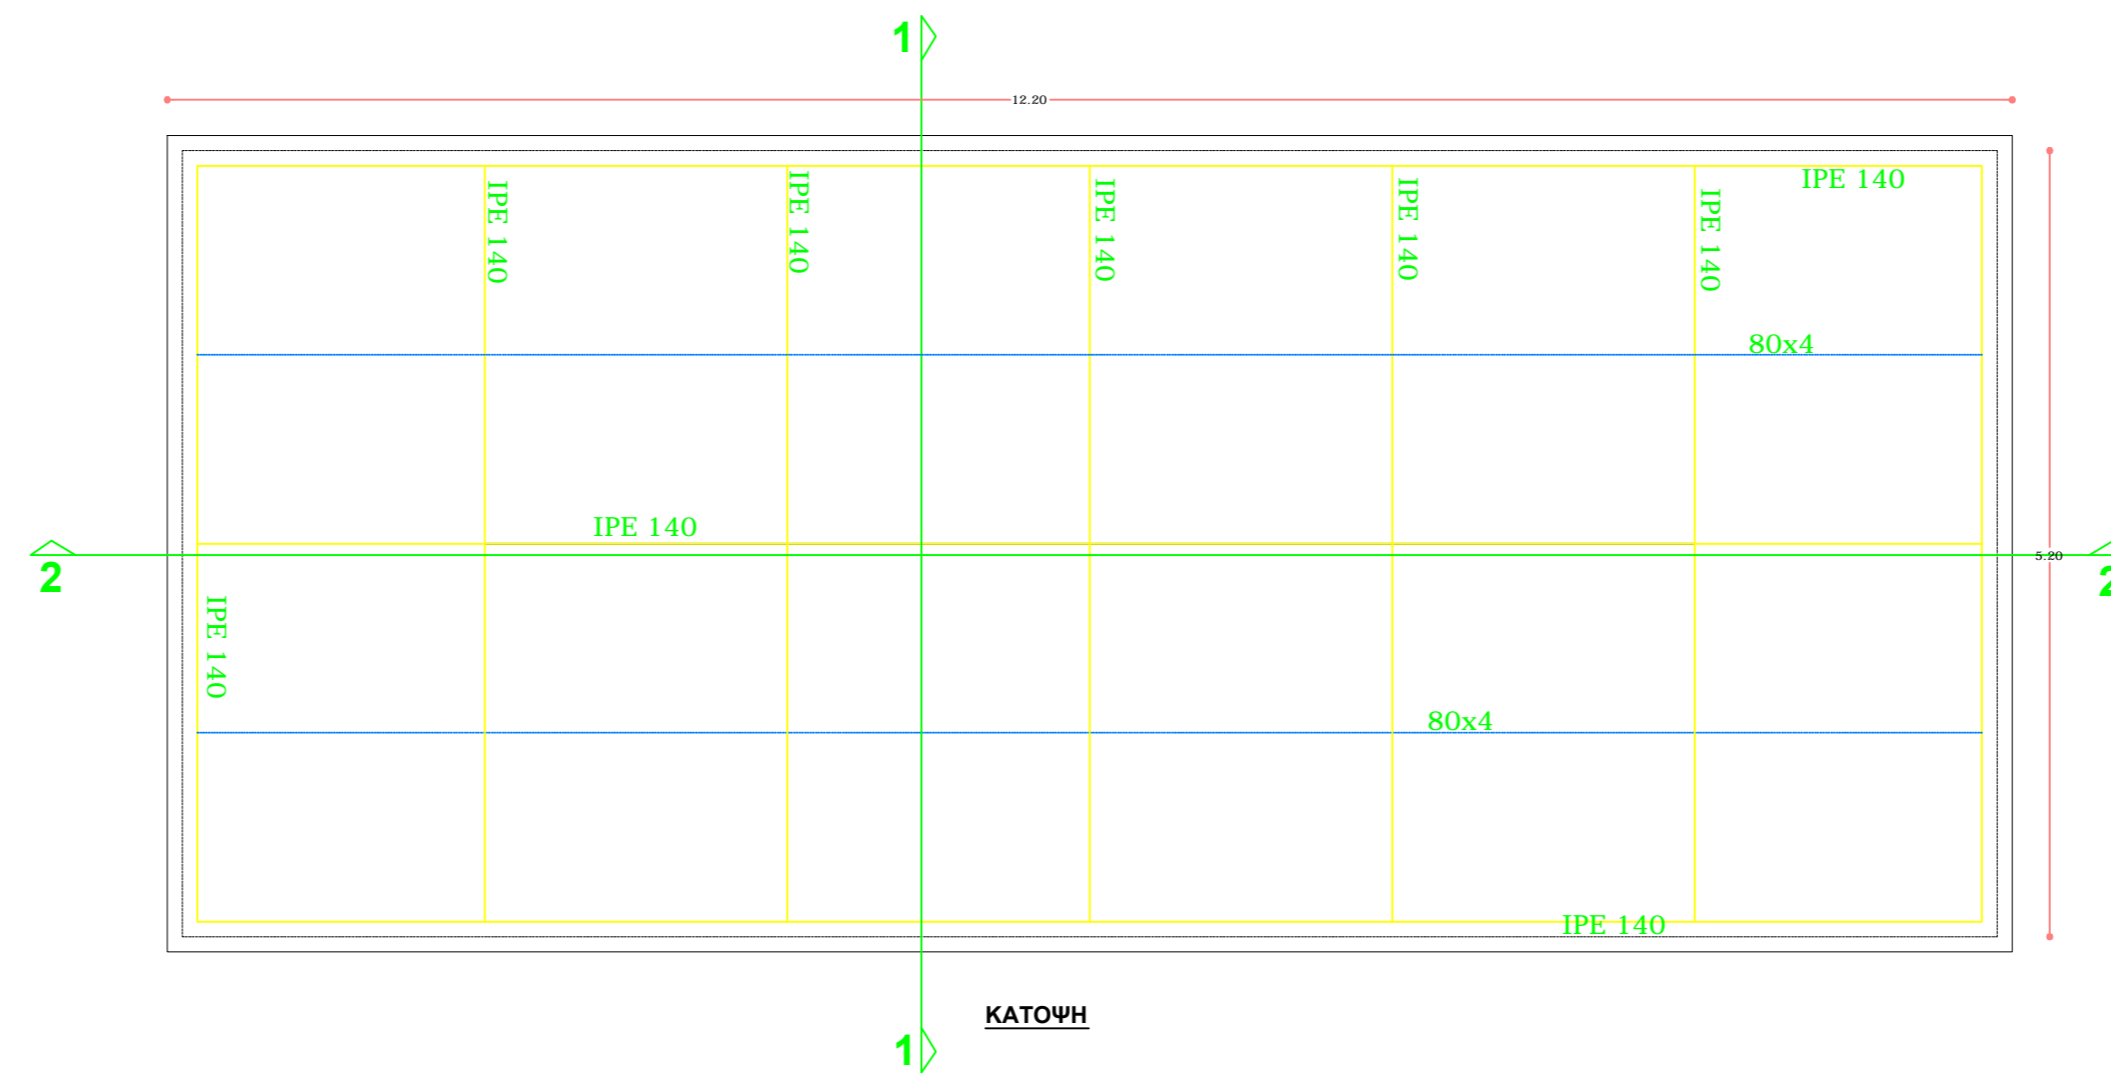
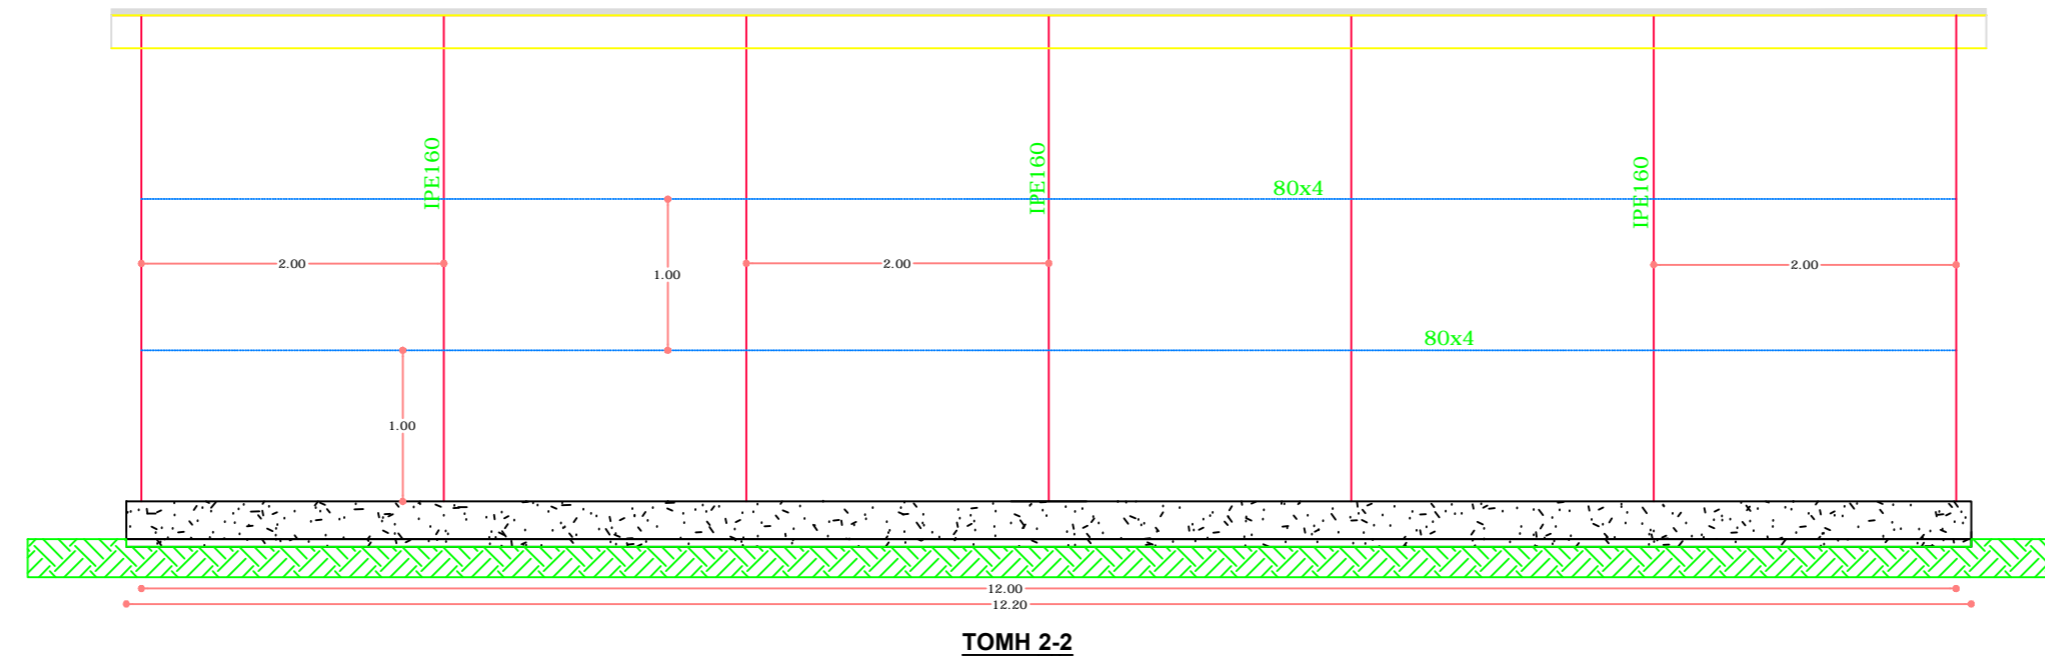
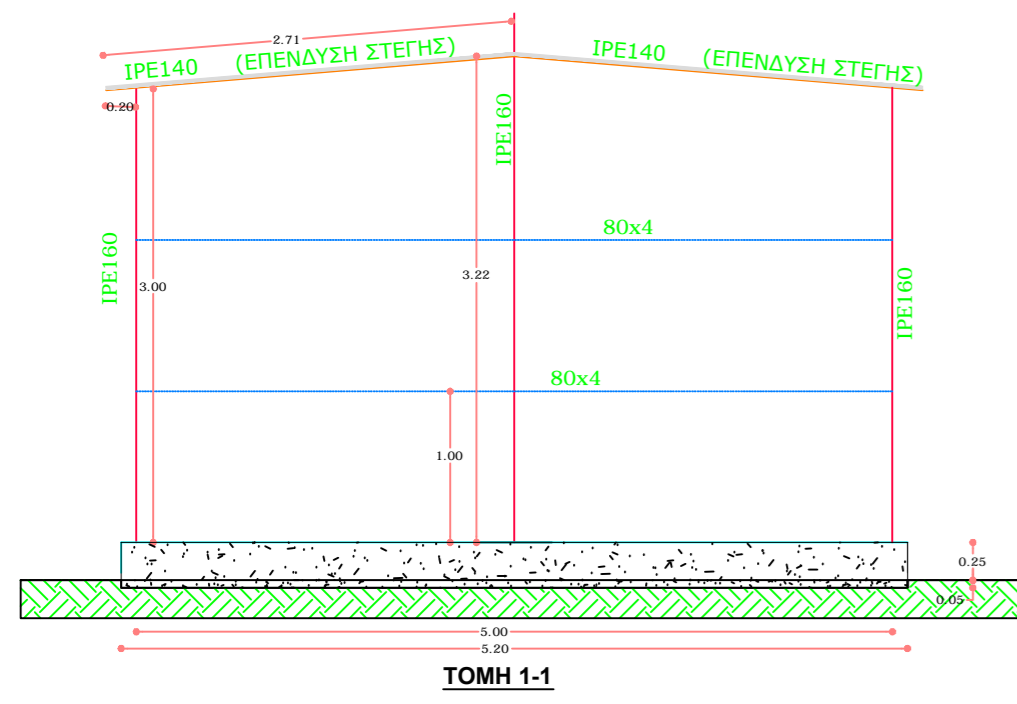


ΧΩΡΟΣ ΠΡΟΣΩΡΙΝΗΣ ΑΠΟΘΗΚΕΥΣΗΣ COMPOST

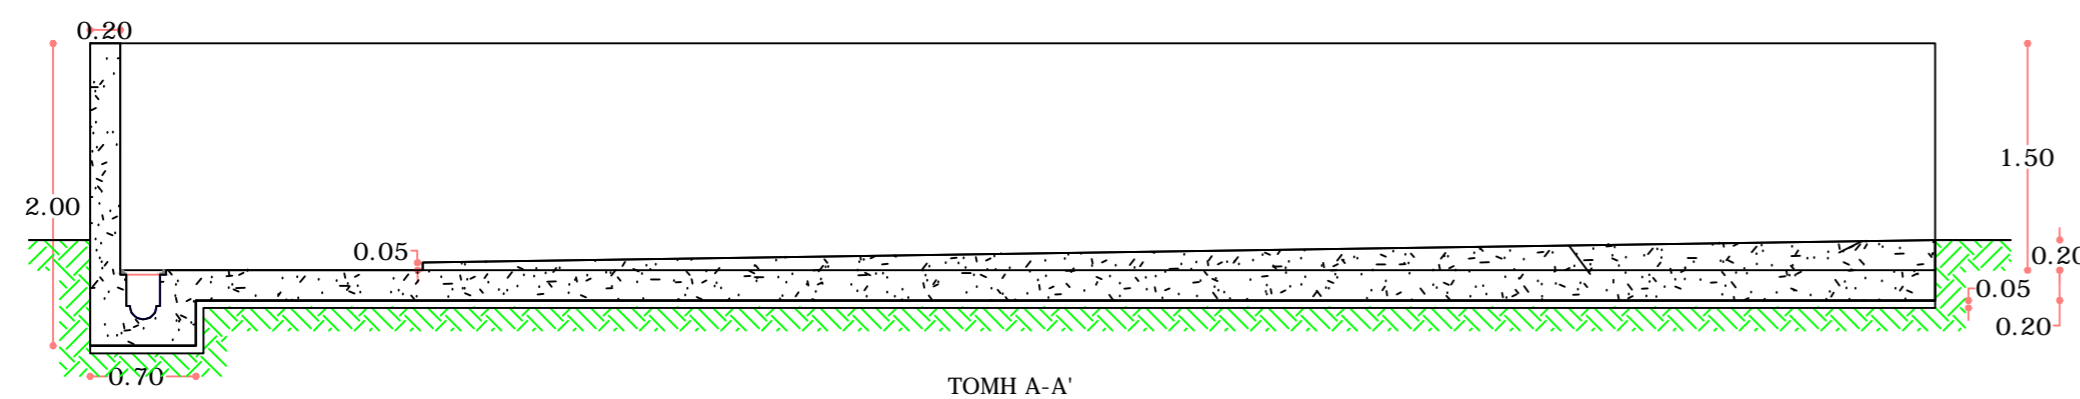

ΧΩΡΟΣ ΠΡΟΣΩΡΙΝΗΣ ΑΠΟΘΗΚΕΥΣΗΣ ΙΛΤΟΣ

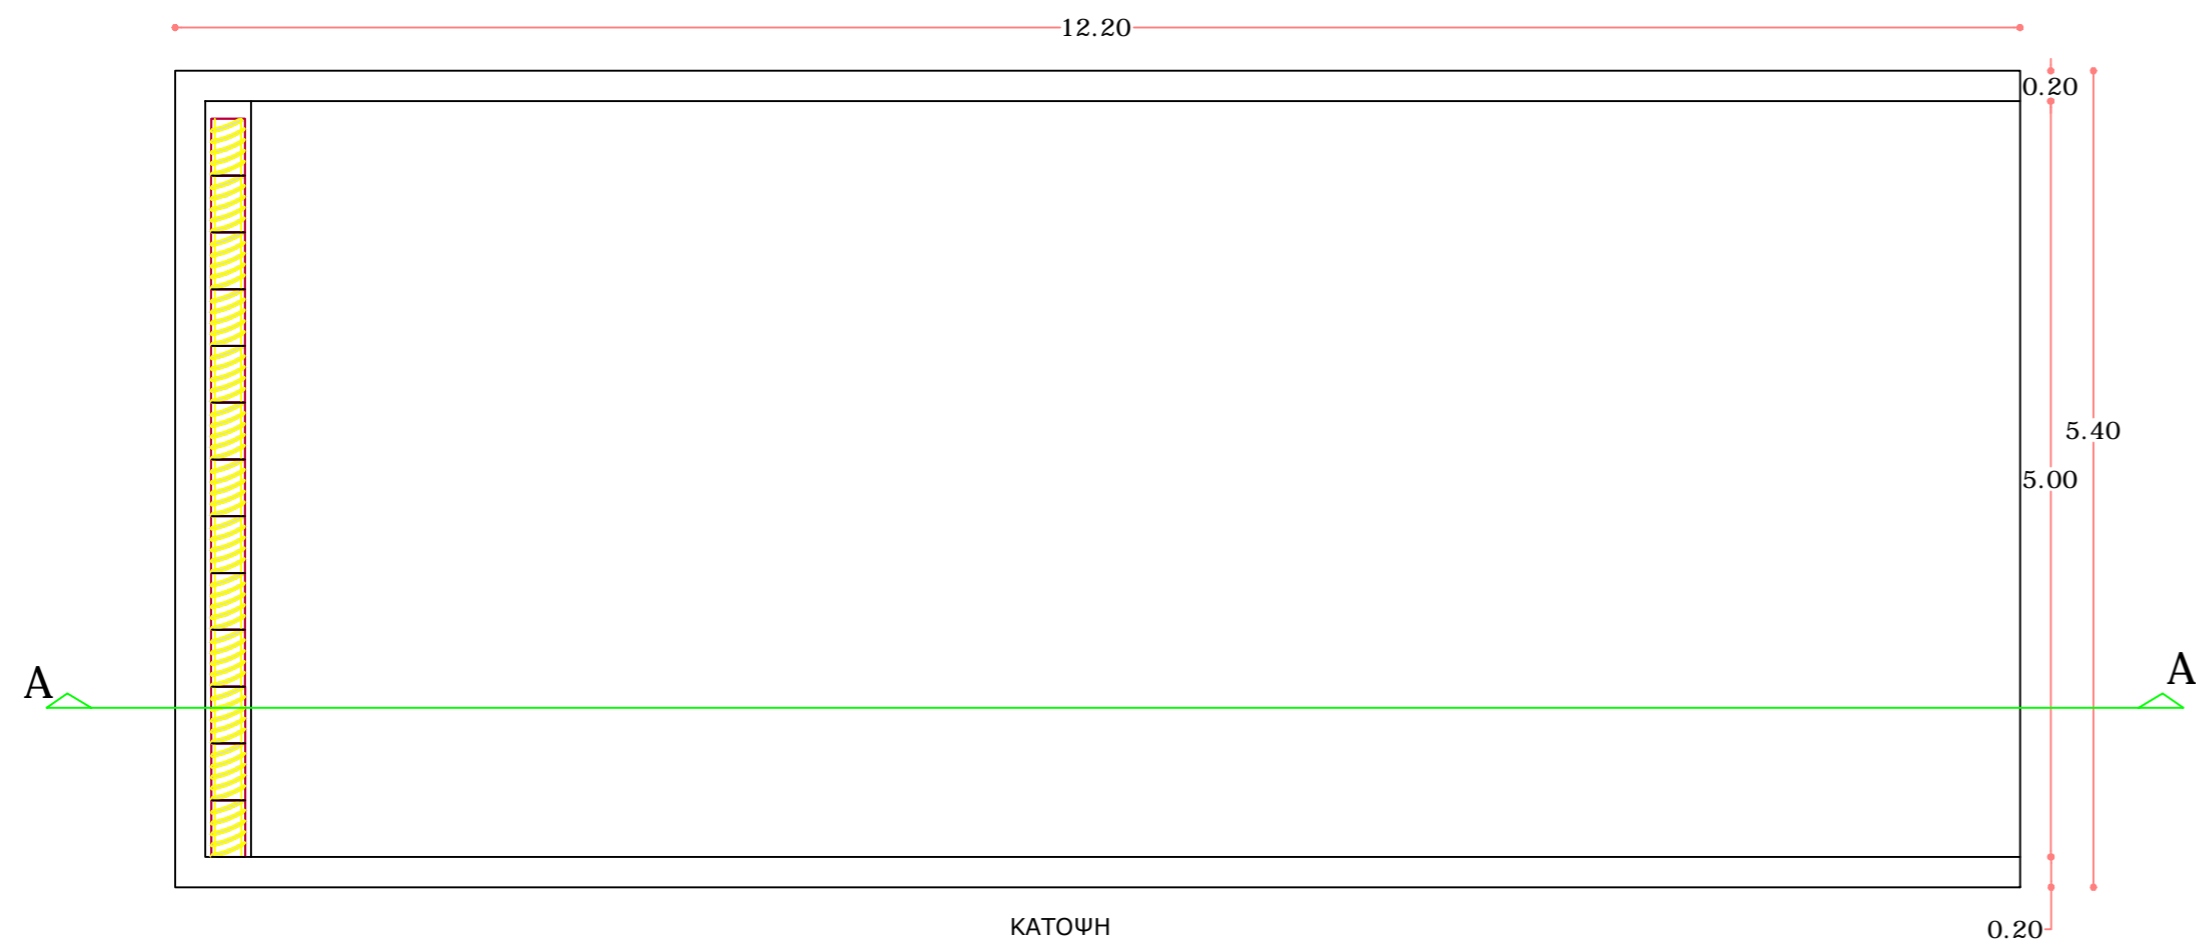

ΔΗΜΟΣ ΑΓΙΟΥ ΝΙΚΟΛΑΟΥ

ΔΗΜΟΤΙΚΗ ΕΠΙΧΕΙΡΗΣΗ ΎΔΡΕΥΣΗΣ ΑΠΟΧΕΤΕΥΣΗΣ  
ΑΓΙΟΥ ΝΙΚΟΛΑΟΥ

ΜΕΛΕΤΗ: ΤΕΧΝΙΚΗ ΥΠΗΡΕΣΙΑ Δ.Ε.Τ.Α.Α.Ν.

ΚΑΤΑΣΚΕΥΗ ΥΠΟΔΟΜΩΝ ΔΙΑΧΕΙΡΙΣΗΣ ΙΛΤΟΣ  
ΒΙΟ.ΚΑ ΔΗΜΟΥ ΑΓΙΟΥ ΝΙΚΟΛΑΟΥ

ΘΕΣΗ: ΚΕΡΑΤΙΔΙΑ ΝΟΜΟΣ ΛΑΣΙΘΙΟΥ

ΦΑΣΗ ΜΕΛΕΤΗΣ: ΟΡΙΣΤΙΚΗ ΜΕΛΕΤΗ

ΘΕΜΑ ΣΧΕΔΙΟΥ:	ΚΛΙΜΑΚΑ	ΑΡ. ΣΧΕΔΙΟΥ
ΧΩΡΟΣ ΑΠΟΘΗΚΕΥΣΗΣ ΙΛΤΟΣ & COMPOST	1:20	2

ΑΡ. ΜΕΛΕΤΗΣ: 18/2012 ΧΡΟΝΟΣ ΜΕΛΕΤΗΣ: ΟΚΤΩΒΡΙΟΣ 2018

ΟΙ ΣΥΝΤΑΞΑΝΤΕΣ	ΘΕΩΡΗΘΗΚΕ
ΠΕΔΙΑΔΙΤΗΣ ΓΕΩΡΓΙΟΣ ΜΗΧ. ΜΗΧΑΝΙΚΟΣ Τ.Ε.	ΠΕΔΙΑΔΙΤΗΣ ΓΙΑΝΝΗΣ ΠΡΟΣΤΑΜΕΝΟΣ ΤΕΧΝ. ΥΠΗΡΕΣΙΑΣ
ΔΕΜΕΤΖΟΥ ΕΥΑΓΓΕΛΙΑ ΠΟΛ. ΜΗΧΑΝΙΚΟΣ	